



NEUBAU Seniorenwohnanlage soz. Wohnungsbau - Eigentumswohnungen

Zuordnung der Gebäude nach vorheriger
Bedarfsanalyse für Mietwohnungsbau - Eigentumswohnungen
und Seniorenwohnanlage / betreutes Wohnen

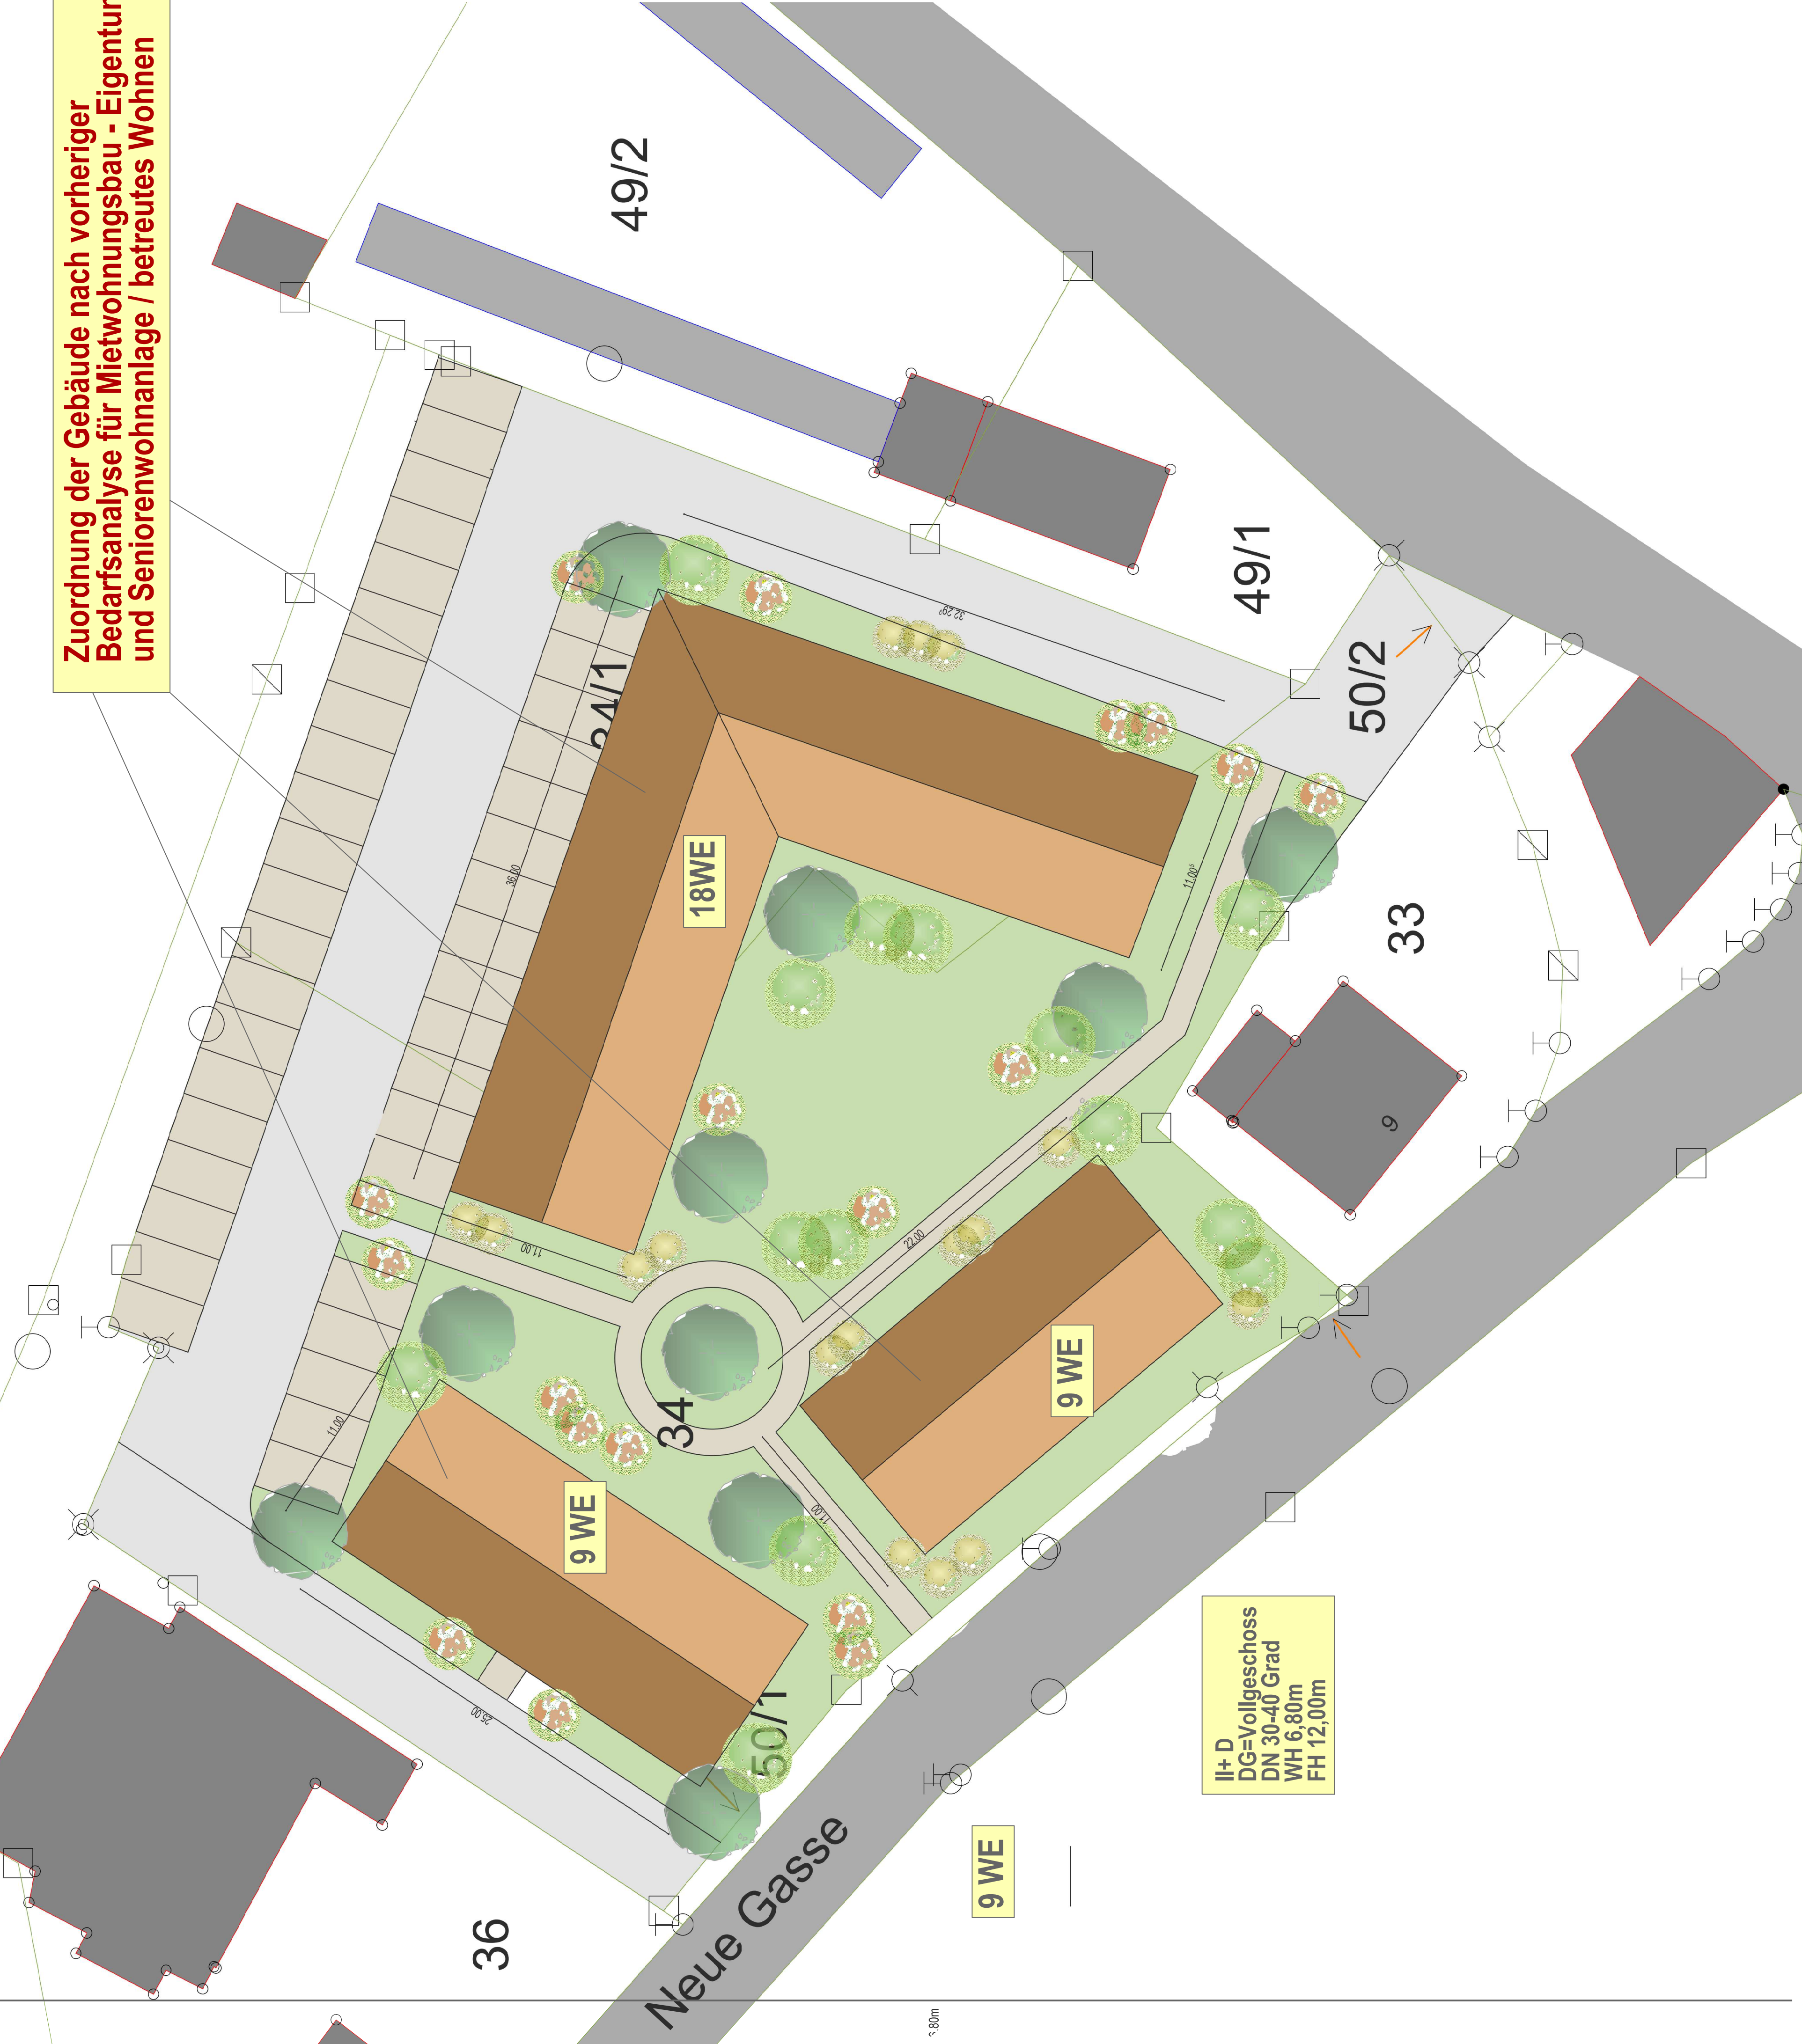

II+ D
DG=Vollgeschoss
DN 30-40 Grad
WH 6,80m
FH 12,00m

erforderliche Abweichungen vom
Bebauungsplan.
Dachgeschoss rechtn. Vollgeschoss
Ftirichtung Gebäude 2 Neue Gasse
Anzahl der Wohnungen je Gebäude

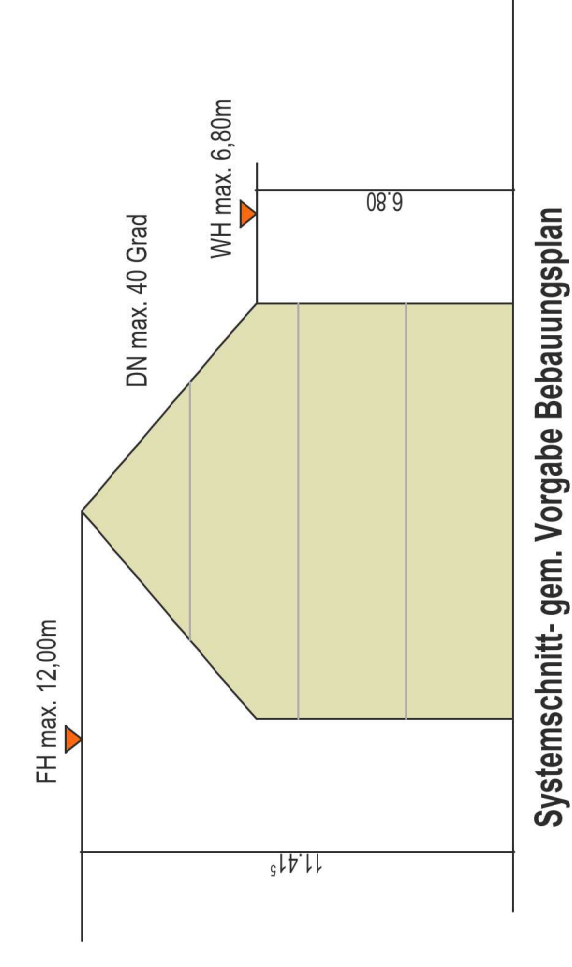


LAGEPLAN M 1:1000

NEUBAU von 3 MFH
soz. Wohnungsbau - Eigentumswohnungen
und Seniorenwohnanlage


BAUHERR : **Alois Inning**
Blumenstrasse 18
87677 STÖTTWANG

BAUORT : **87679 WESTENDORF**
Neue Gasse - Flur.Nr. 34 + 34/1

PLANINHALT **LAGEPLAN** **M 1:1000**

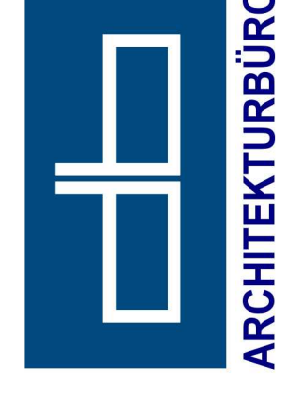

Dipl.-Ing. (FH) Dieter Brüggemann
im Oschle 4
87499 WILDPOLDSRIED
Tel.:09394-745 FAX 1998
E-MAIL: architektur@forline.de

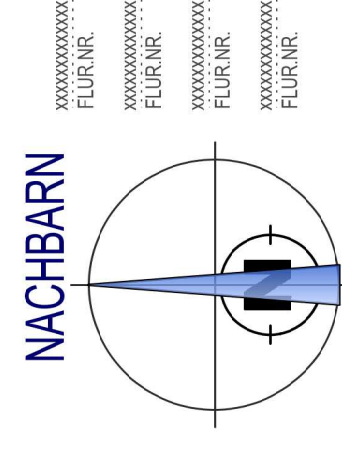

WILDPOLDSRIED DEN 02. April 2025

HFB = 600 / 650 (0,57m²)

Alpplan 2022

Übersicht M 1:200